






PROSPETTO SUD-OVEST  
scala 1:200



PROSPETTO NORD-EST  
scala 1:200

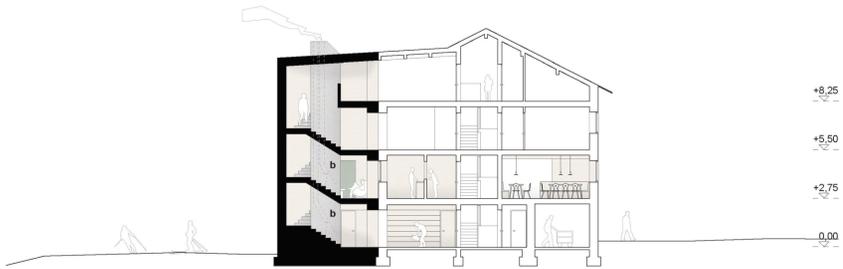


SEZIONE AA'  
scala 1:200

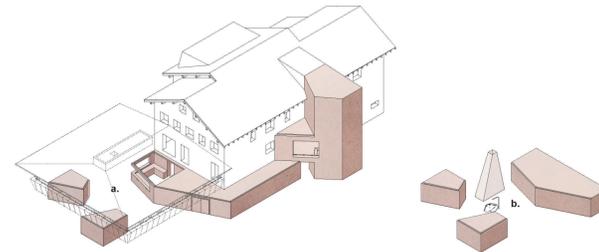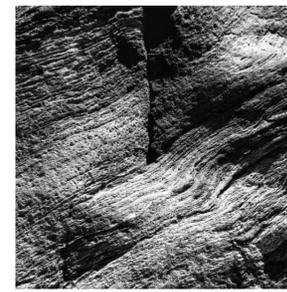

**a. Ampliamento ed annessi.** Il progetto di riconfigurazione generale si pone l'obiettivo di valorizzare la costruzione esistente e, anche attraverso l'ampliamento, continuare ad appartenere strettamente al paesaggio culturale del luogo. Perciò i nuovi volumi proposti ripropongono in chiave contemporanea forme, materiali e funzioni appartenenti alla tradizione delle costruzioni montane trentine. Il nuovo intervento sull'edificio cerca un equilibrio in sostanziale armonia e sintonia con quanto lo circonda, grazie ad un intervento minimale e rispettoso che riprende e modifica le forme dell'esistente. Questo approccio rafforza l'essenza del luogo in cui l'intervento si pone come nuovo e discreto "landmark".

**b. Fonte Regina.** Al di sotto del nuovo volume di legno, circondata dalle tre zampe di pietra, sarà collocata una fontana, che valorizzerà la presenza della sorgente naturale. Al centro del fabbricato, un lucernario a forma di tronco di piramide, illuminerà l'area sottostante e funzionerà da camino di aerazione naturale per il portico.

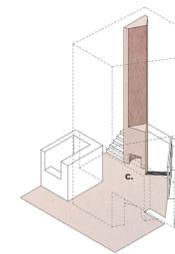

**Stratigrafia solaio di copertura\_S01**

(esterno - interno)  
finitura in lamiera di alluminio naturale aggraffata  
tavolato in legno sp. 3cm  
listelli di abete per ventilazione sp. 5 cm  
freno a vapore  
tavolato in legno sp. 3cm  
isolante in lana di roccia con interposti listelli in legno sp. 10x10 cm  
barriera al vapore  
tavolato in legno sp. 3cm  
travi in legno lamellare  
intercapedine per impianti sp. 15-60 cm  
listelli di abete sp. 5 cm  
finitura in tavolato di larice sp. 3 cm

**Stratigrafia parete verticale opaca\_M01**

(esterno - interno)  
tavolato a vista in larice sp. 3 cm  
doppia orditura listelli di abete sp. 5 cm  
tavolato in legno sp. 3 cm  
isolante in lana di roccia con interposti listelli in legno di abete sp. 10 cm  
struttura reticolare in legno lamellare con interposto isolante in lana

di roccia sp. 20 cm  
finitura in tavolato in larice sp. 3 cm

**Stratigrafia solaio di chiusura inferiore\_S02**

(esterno - interno)  
tavolato a vista in larice sp. 3 cm  
struttura a cassettonato in legno lamellare  
isolante in lana di roccia con interposti listelli in legno sp. 10x10 cm  
tavolato in legno sp. 2 cm  
barriera al vapore  
materassino anti-calpestio  
massetto alleggerito sp. 12cm  
pavimento in doghe di larice sp. 3 cm

a. pannelloni in legno oscuranti  
b. lucernario  
c. "fonte Regina"

c. Il "Larin". Si tratta di un piccolo ambiente con la funzione di focolare, diffuso principalmente nel Trentino orientale. Il Larin è un ambiente della socialità, è costituito da un camino centrale e un camminamento perimetrale con seduta, qui reinterpretato girando intorno con la scala.

SEZIONE COSTRUTTIVA E PROSPETTO  
scala 1:50

