

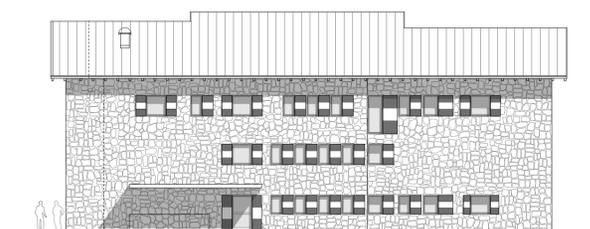
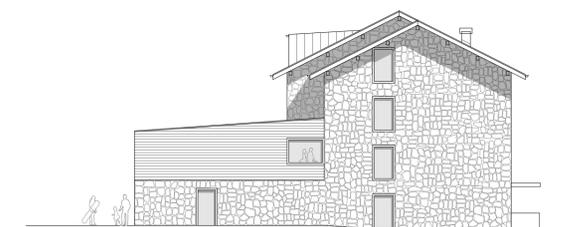



Prospetto sud-ovest
Scala 1:200, 1:500

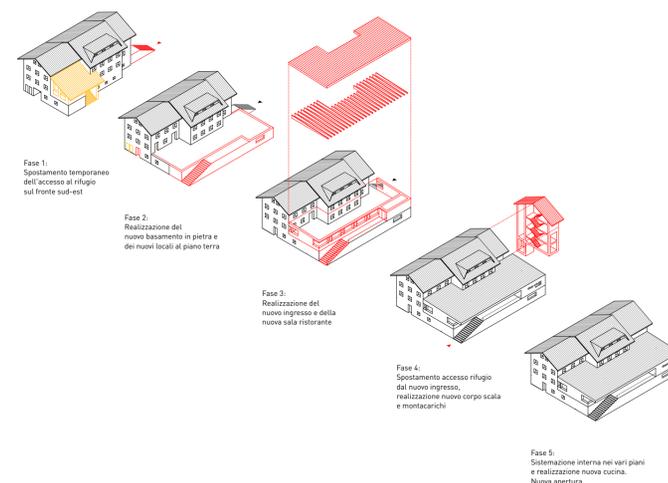

Prospetto nord-est
Scala 1:200, 1:500

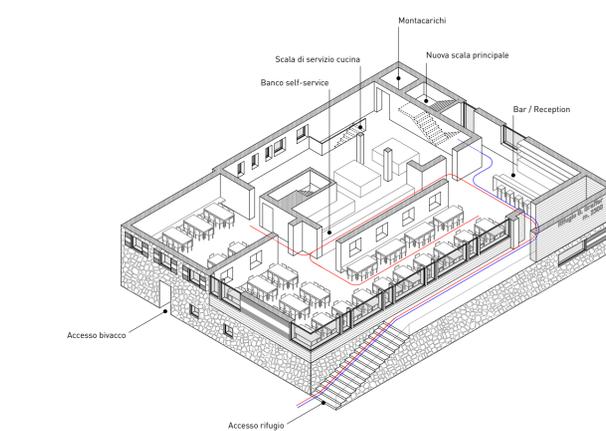

Prospetto sud-est
Scala 1:200, 1:500

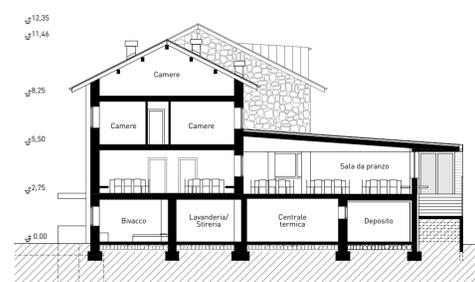

Sezione
Scala 1:200, 1:500



Prospetto nord-ovest
Scala 1:200, 1:500

