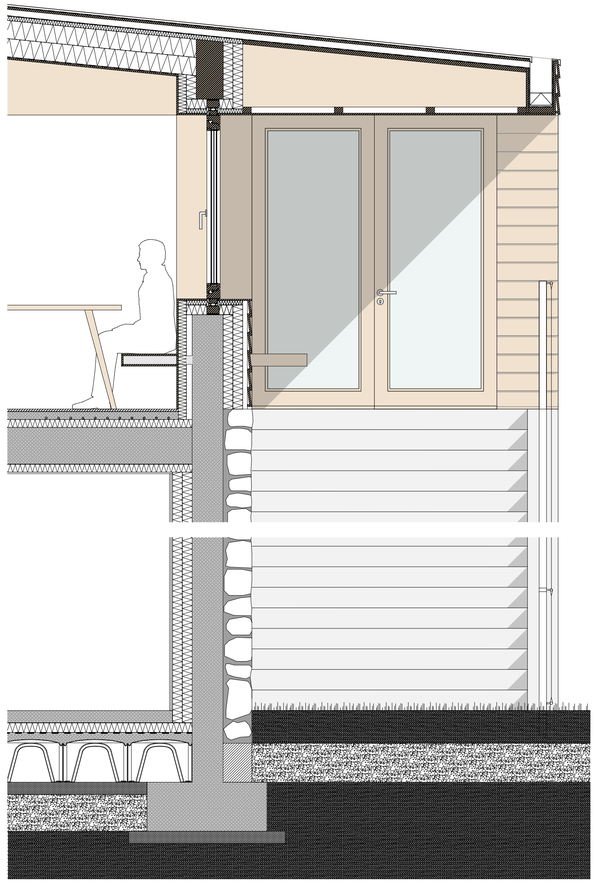

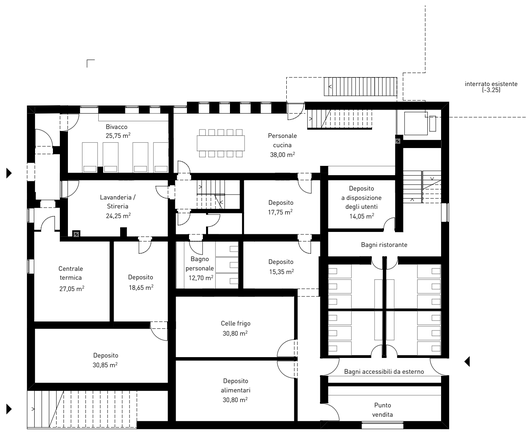

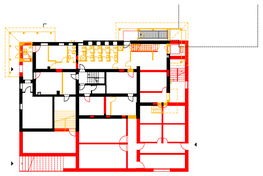

Pianta piano terra (±0,00)
Scala 1:500, scala 1:200

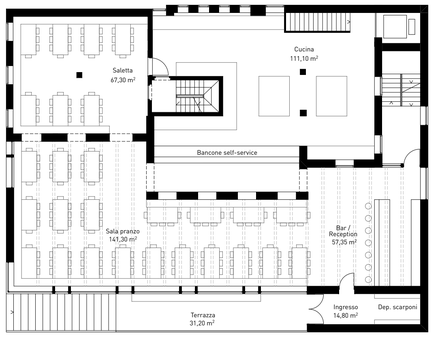

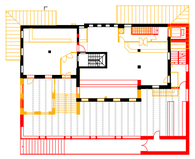

Pianta piano rialzato (+3,25)
Scala 1:500, scala 1:200

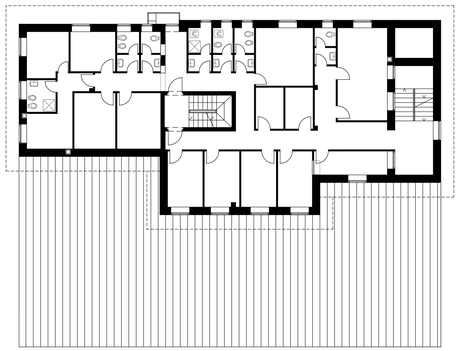

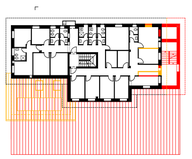

Pianta piano primo (+5,50)
Scala 1:500, scala 1:200

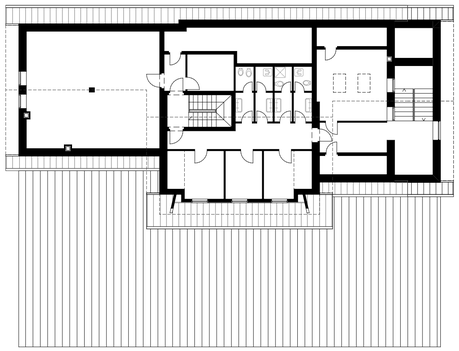

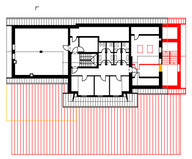

Pianta piano primo (+5,50)
Scala 1:500, scala 1:200